




CATRIN

PřF

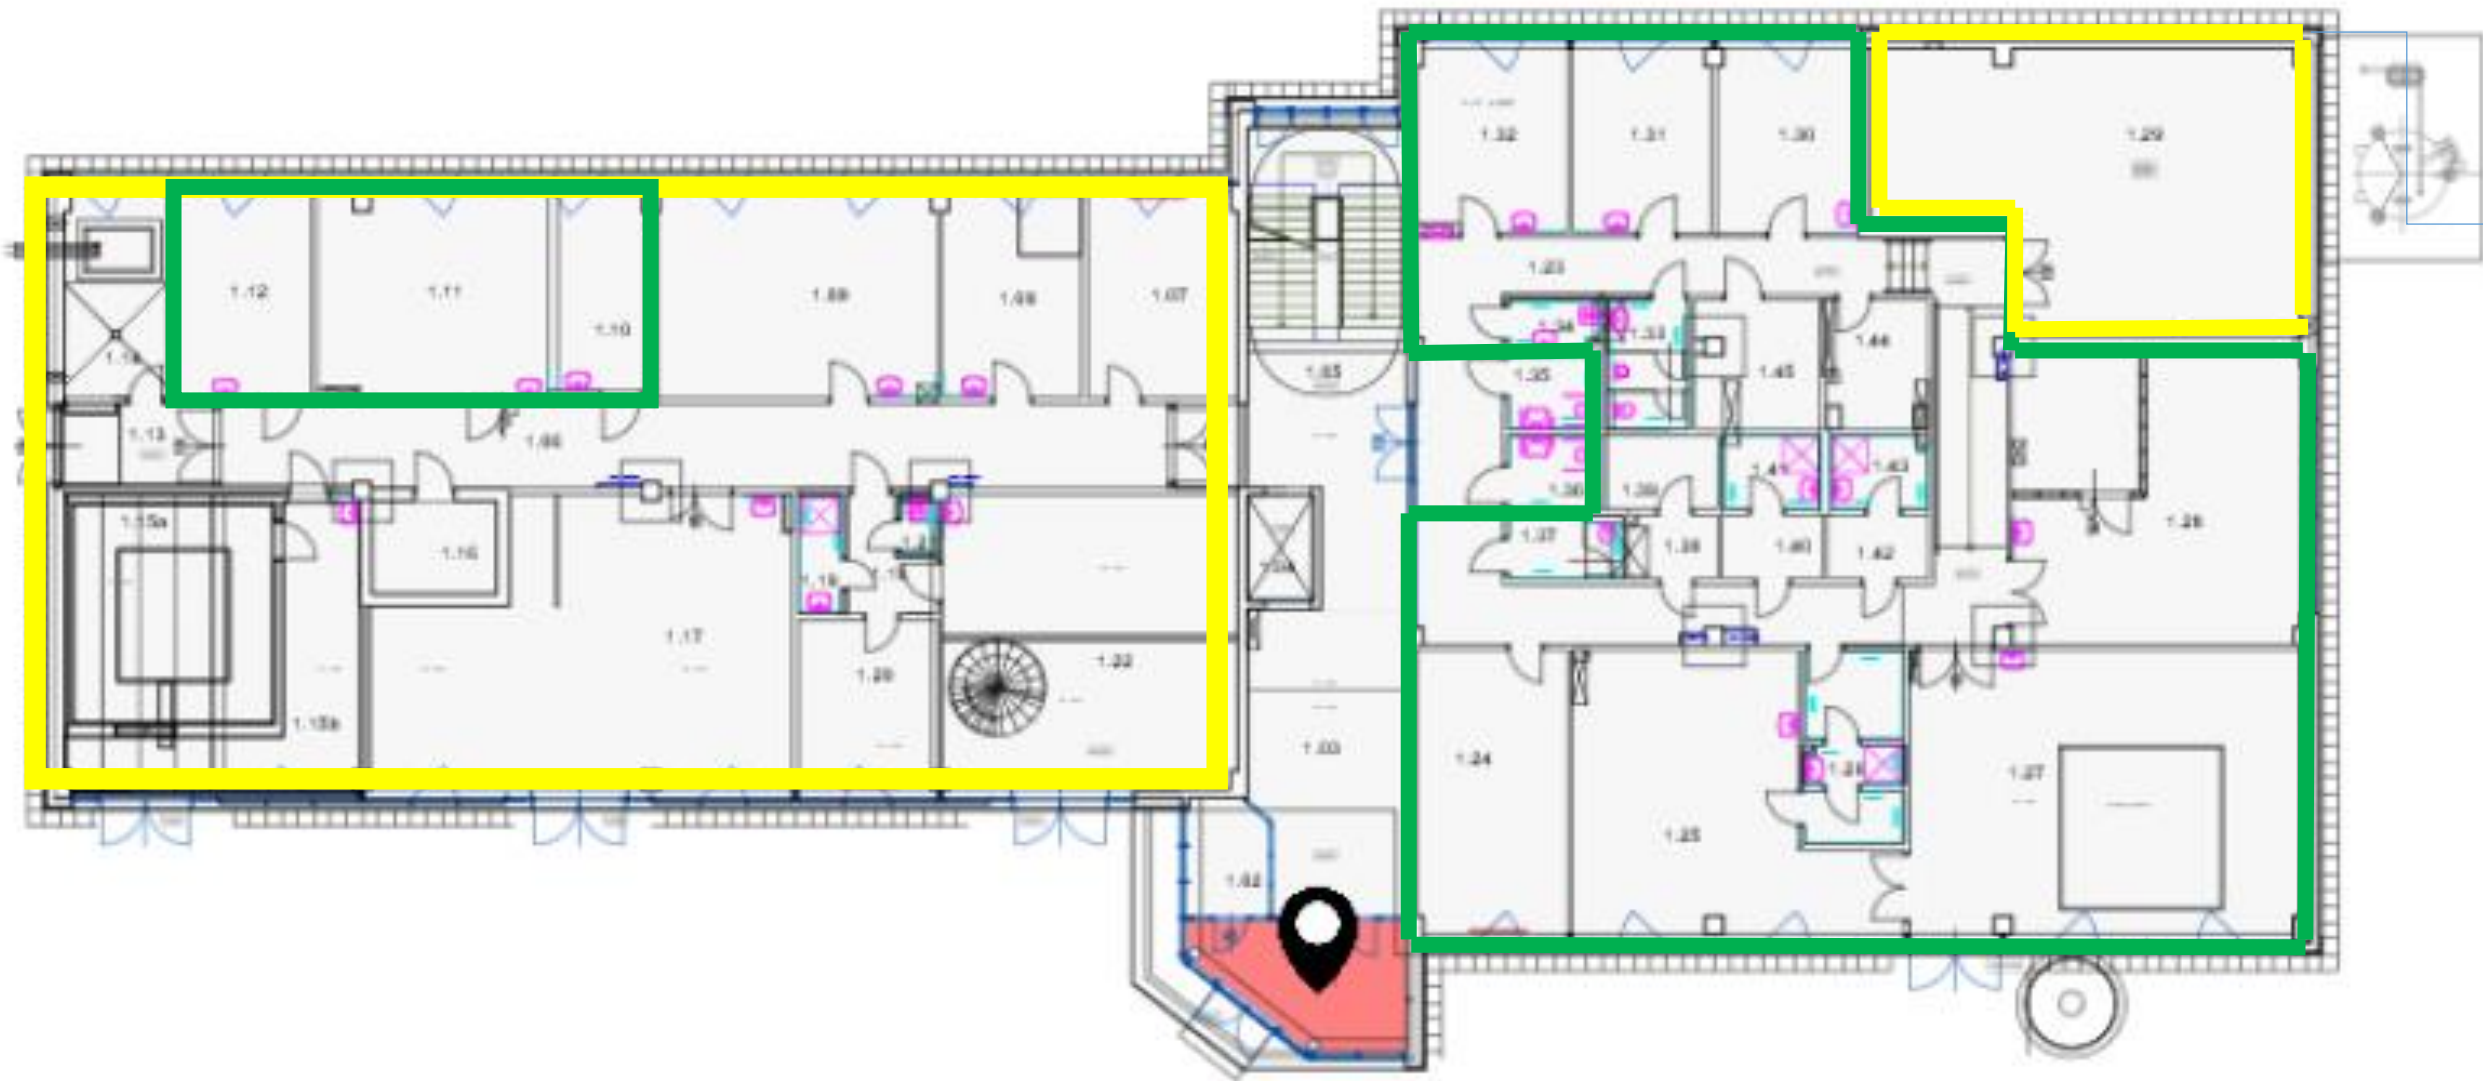

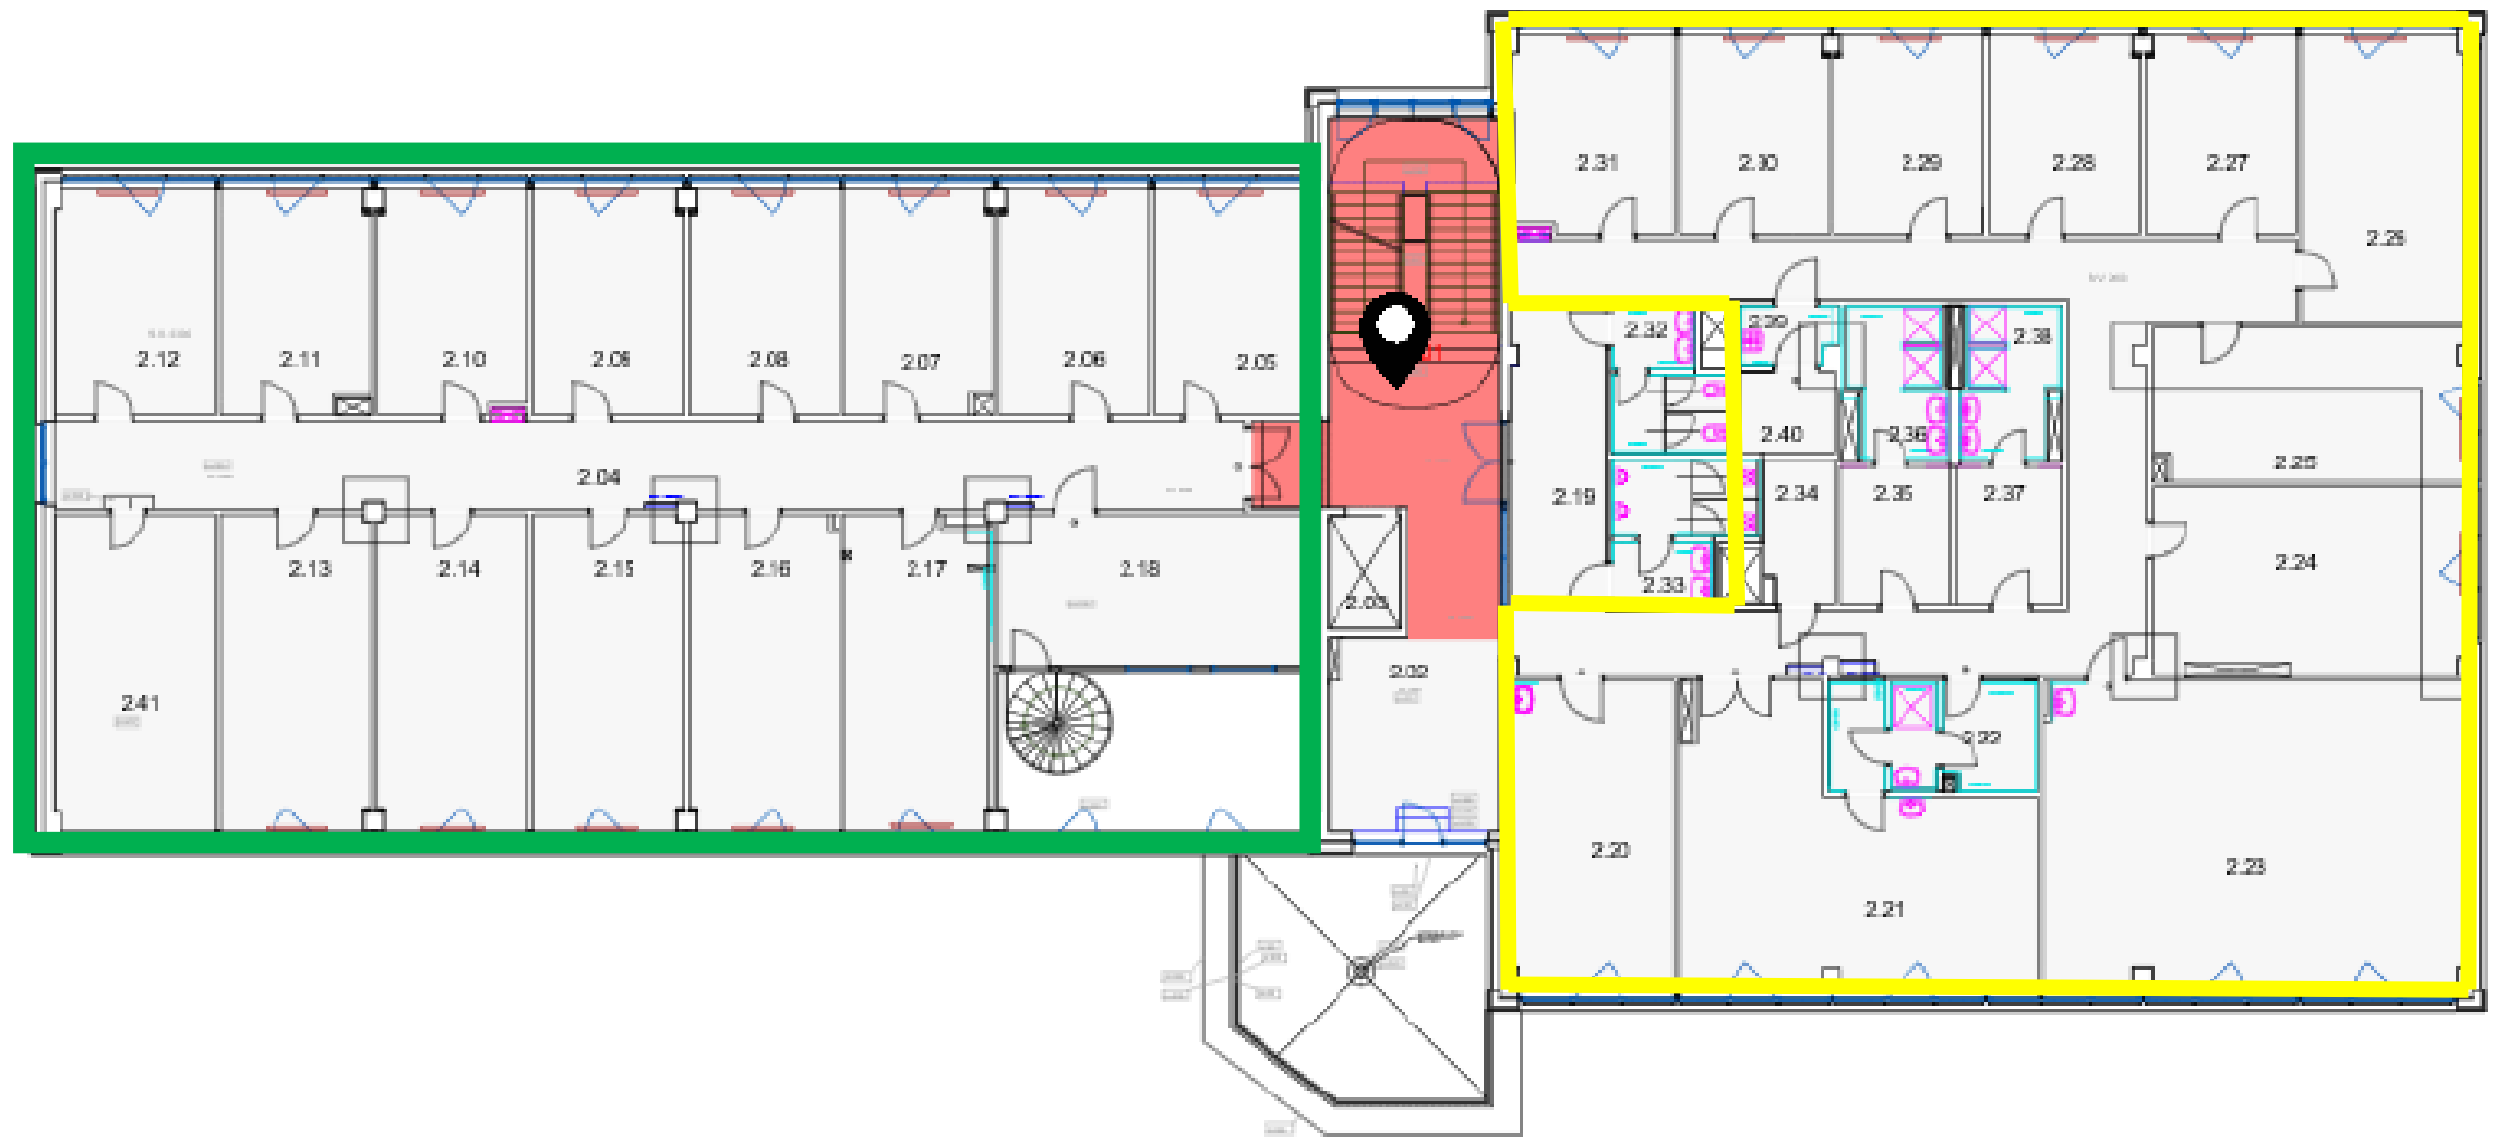

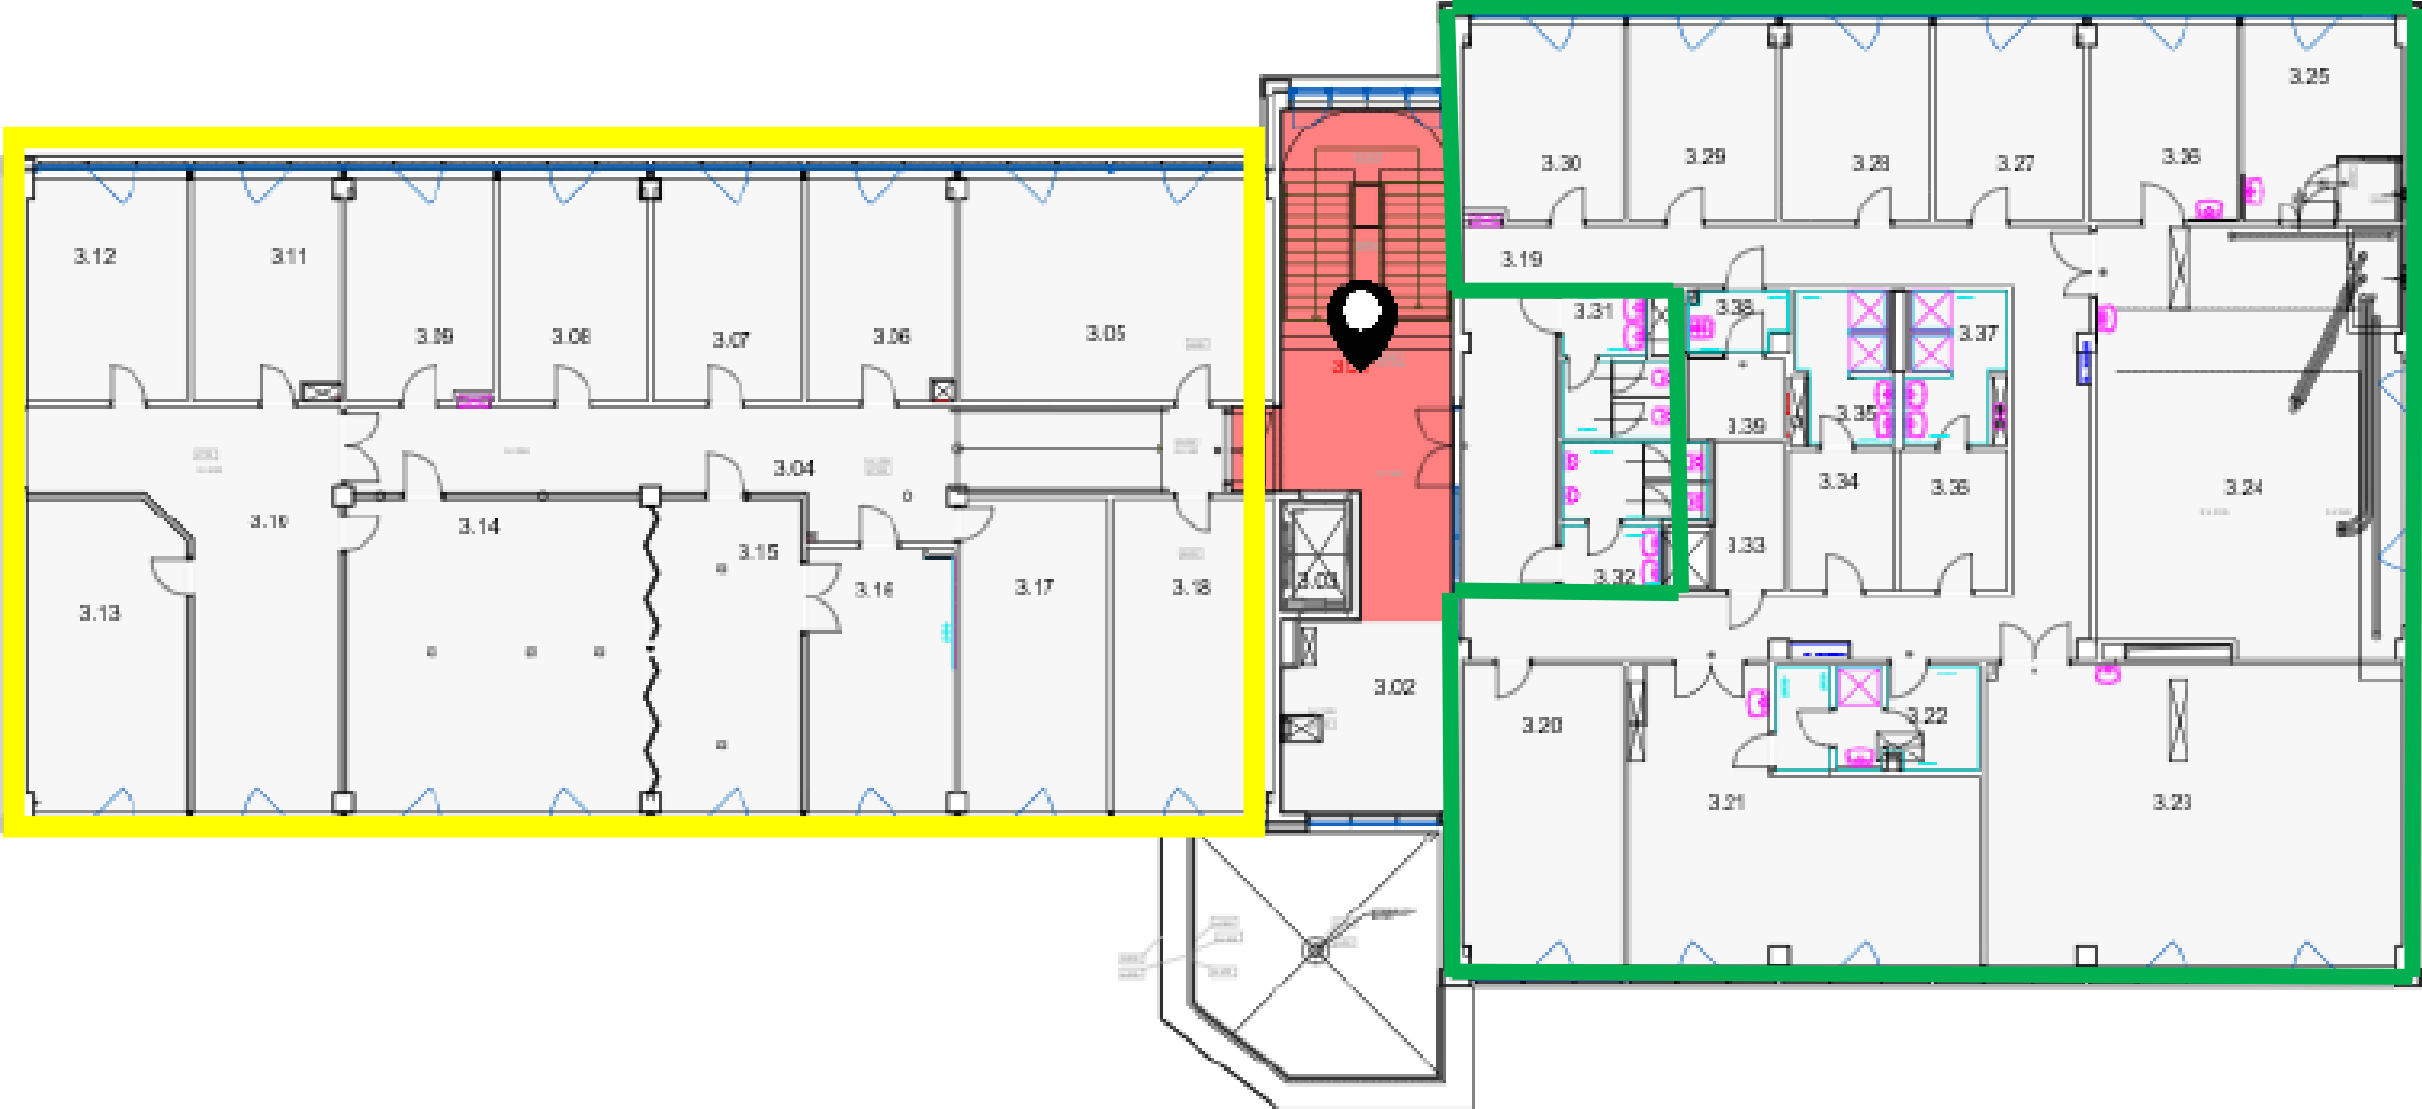

# Skleník RD2

